


# KNECHTSCHER HALLEN

## KRANHAUS KEIMZELLE 2

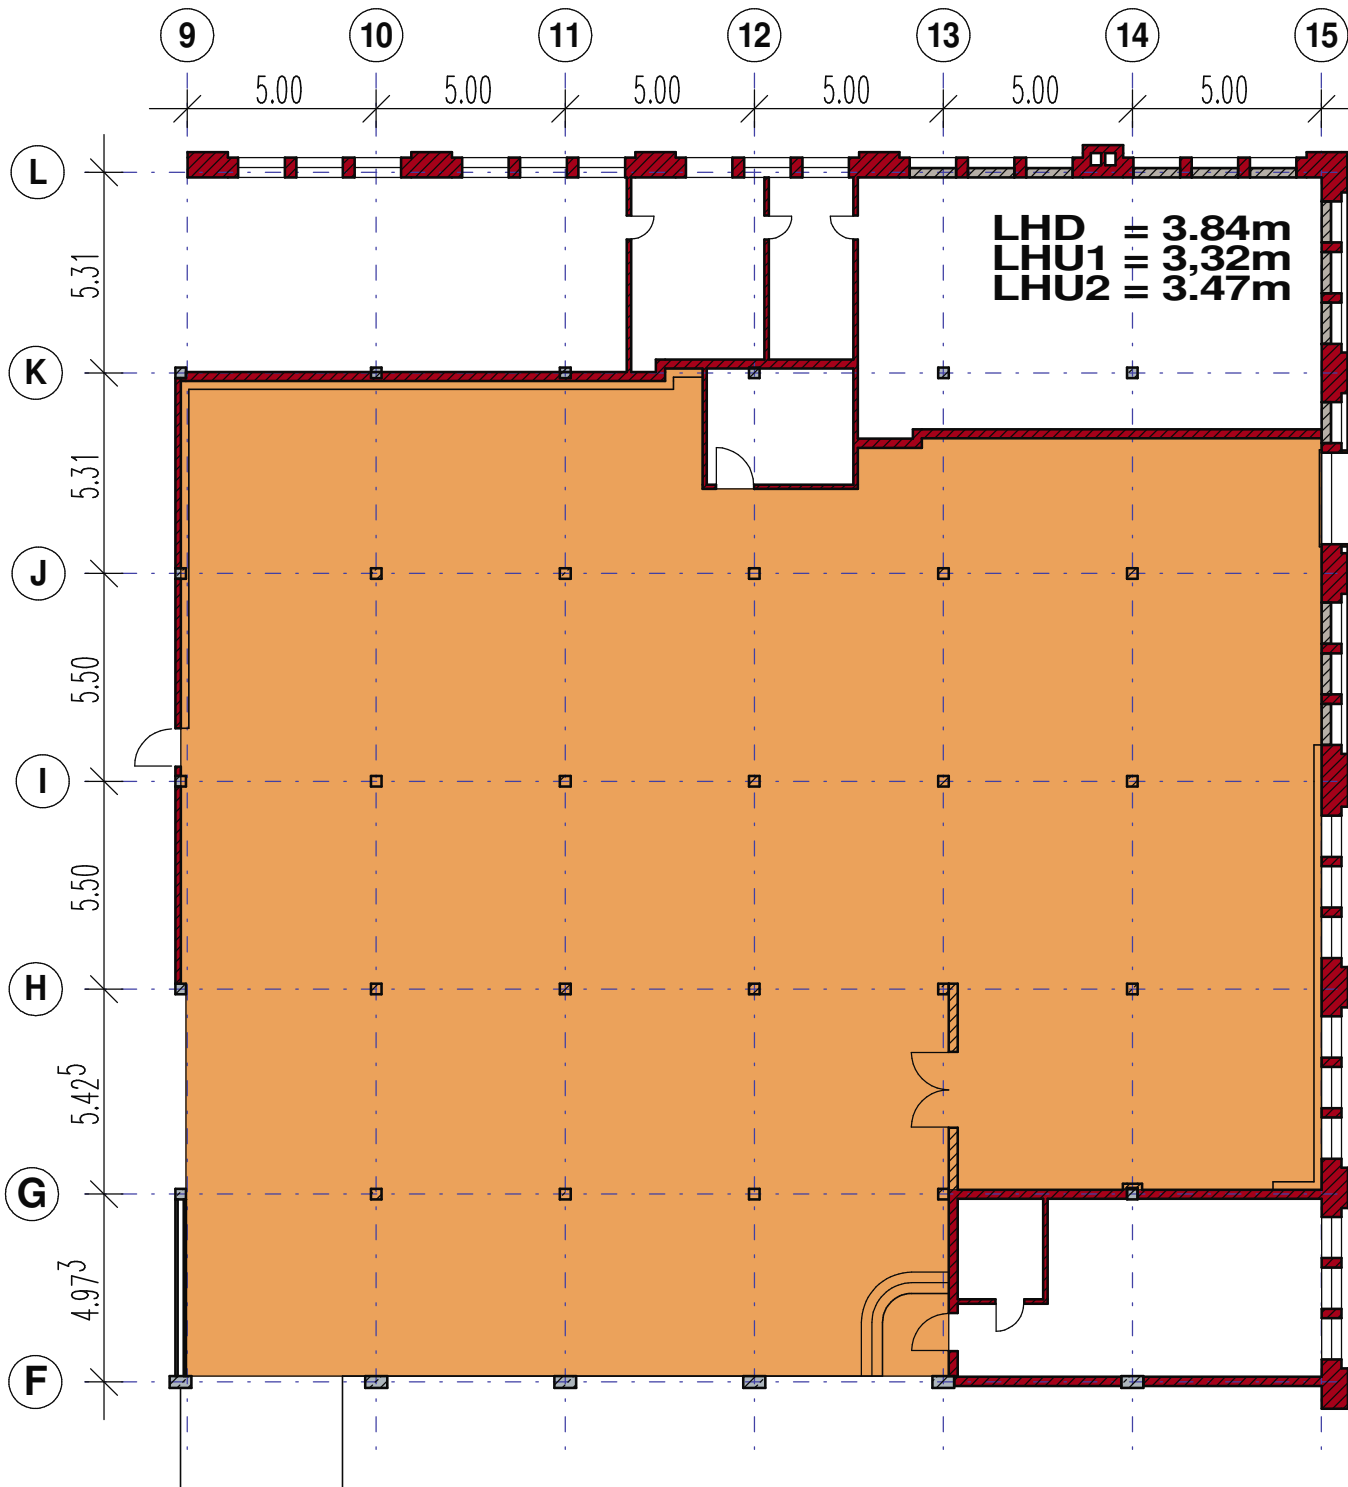

Grundriss M 1:200